



VUE EN PLAN
ÉCHELLE N/A

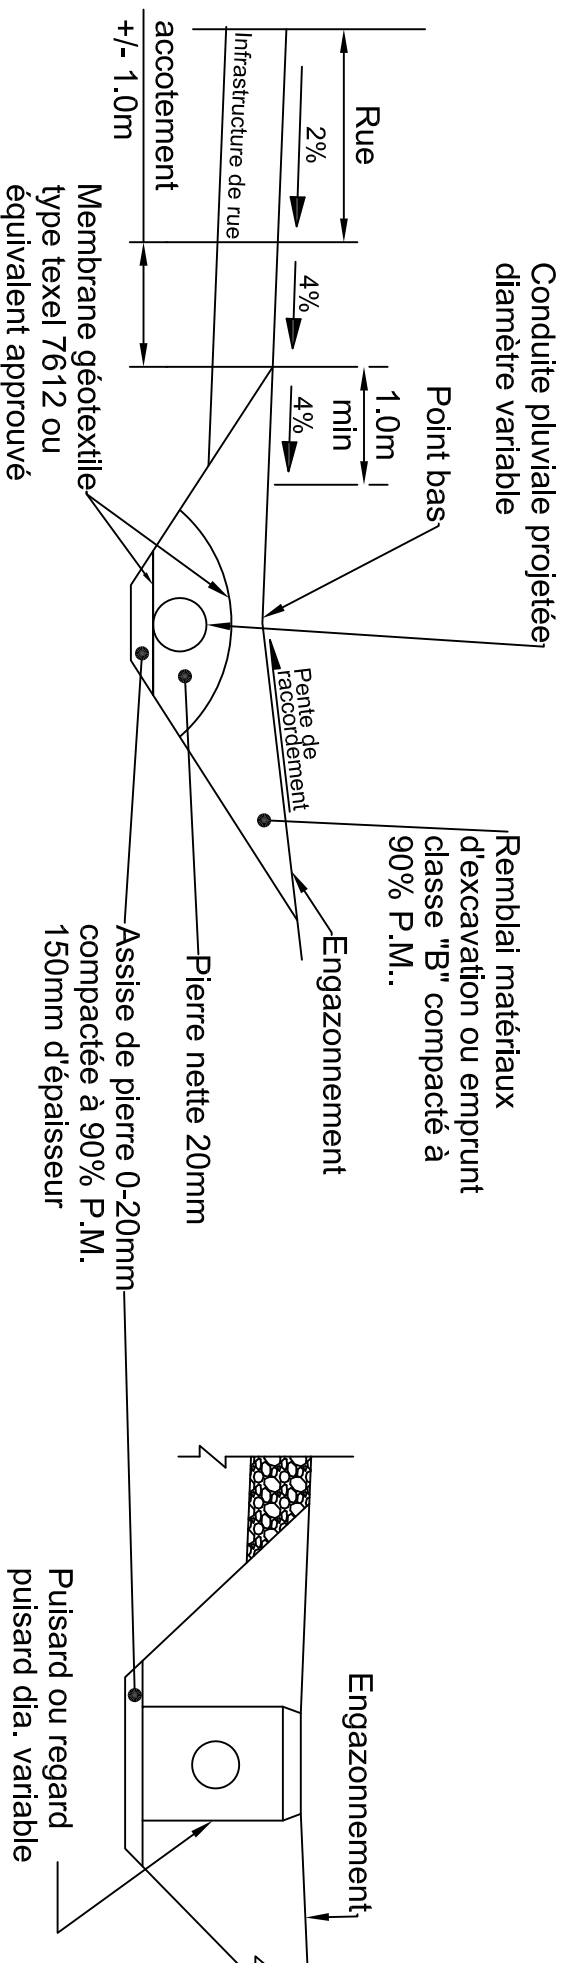

SECTION TRANSVERSALE "A-A"
ÉCHELLE N/A

SECTION TRANSVERSALE "B-B"
ÉCHELLE N/A

LÉGENDE :

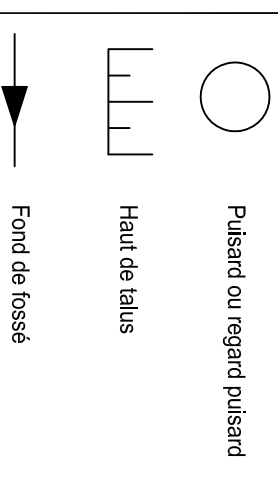

Bromont
VILLE
br@nchée

88 boulevard de Bromont
Bromont, Qc J2L 1A1
Tél.: 450-534-2021
Fax: 450-534-1025
ville@bromont.com

RÈGLEMENT RELATIF AUX FOSSÉS
ET PONCEAUX

TITRE :
CROQUIS AMÉNAGEMENT D'UNE
TRANCHEE DRAINANTE

PRÉPARÉ PAR :
David Charbonneau, tech

DATE : 2015-03-26

APPROUVÉ PAR :
Steve Médou, ing. m. ing.

ÉCHELLE : n/a

DESSIN : 0102