


Coupe élévation AA'

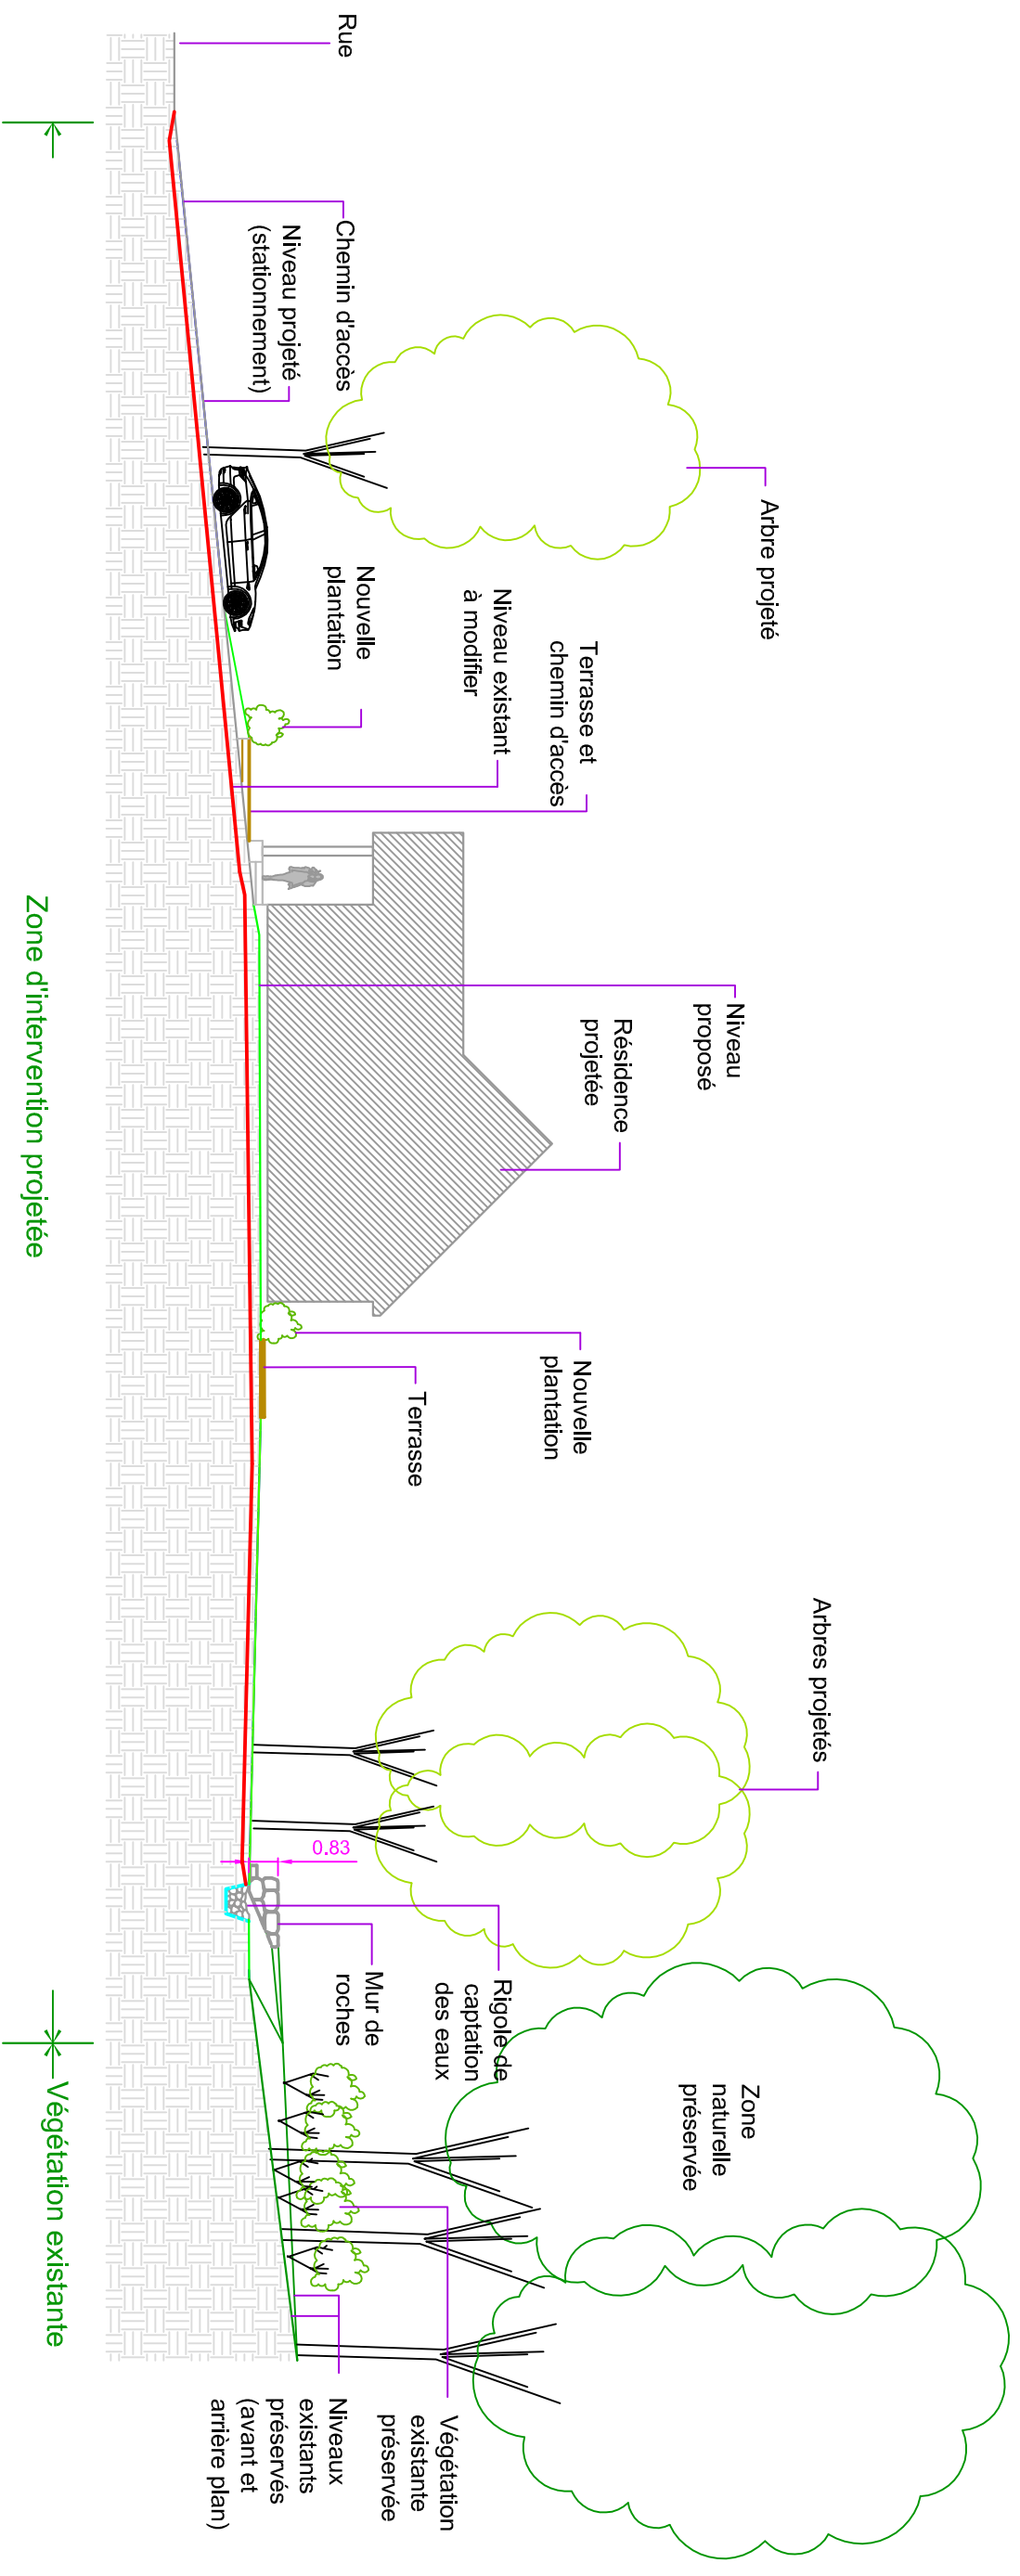

Echelle: 1/200e