



**FORMULAIRE DE DEMANDE DE PERMIS  
(RÉSIDENTIEL UNIFAMILIALE, BIFAMILIALE ET TRIFAMILIALE)**

**PLAN DU PROJET D'IMPLANTATION**

1. Distances entre le bâtiment projeté (incluant les saillies) et les limites de propriété
2. Distances entre le bâtiment et:
  - 2.1 La ligne naturelle des hautes eaux
  - 2.2 La zone inondable 0-20 ans
  - 2.3 La zone inondable 20-100 ans
  - 2.4 La limite d'un milieu humide
3. Aire qui sera déboisée
4. Allées d'accès et stationnement
5. Terrain avec une pente moyenne de plus de 10%:
  - 5.1 Courbes de niveau au 2 mètres sur la portion de terrain visé par l'implantation du bâtiment et des aires de circulation
  - 5.2 Pente de l'allée d'accès
6. Localisation du système de traitement des eaux usées et du puits
7. Élévation projetée du haut de la fondation

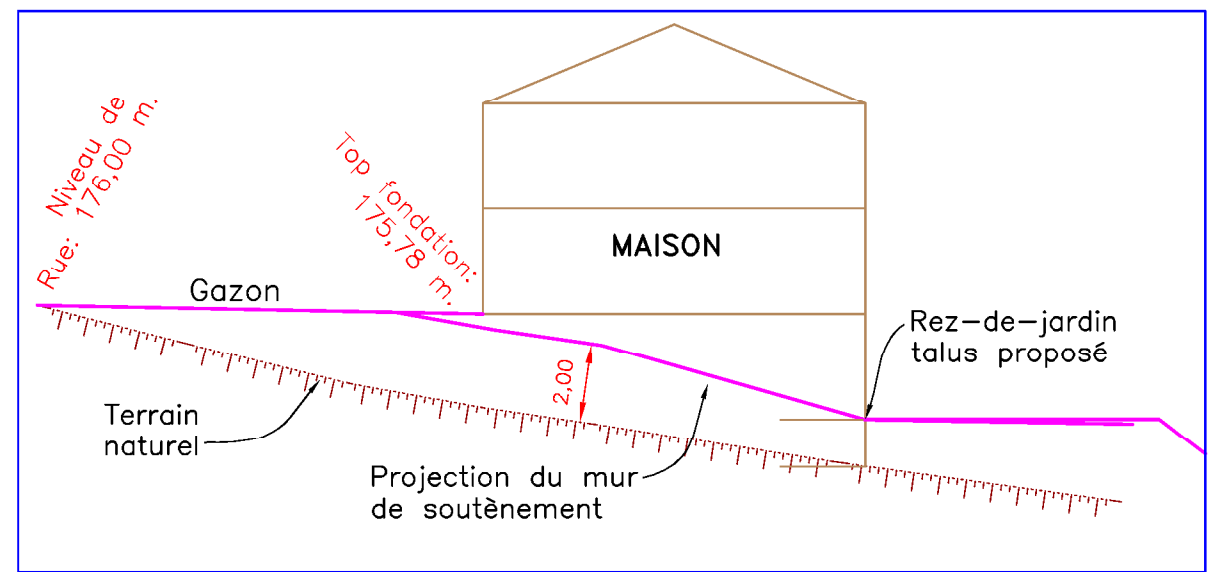



COUPE B-B

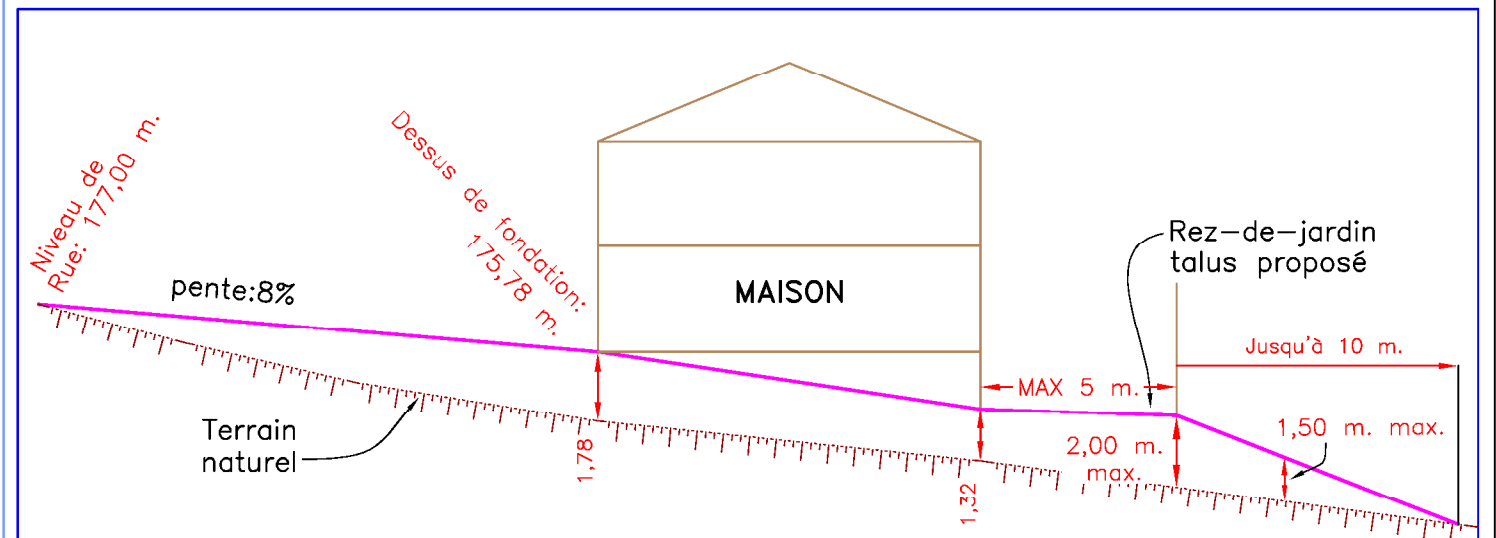

COUPE A-A

**PISTE MULTIFONCTIONNELLE**

1 000 004

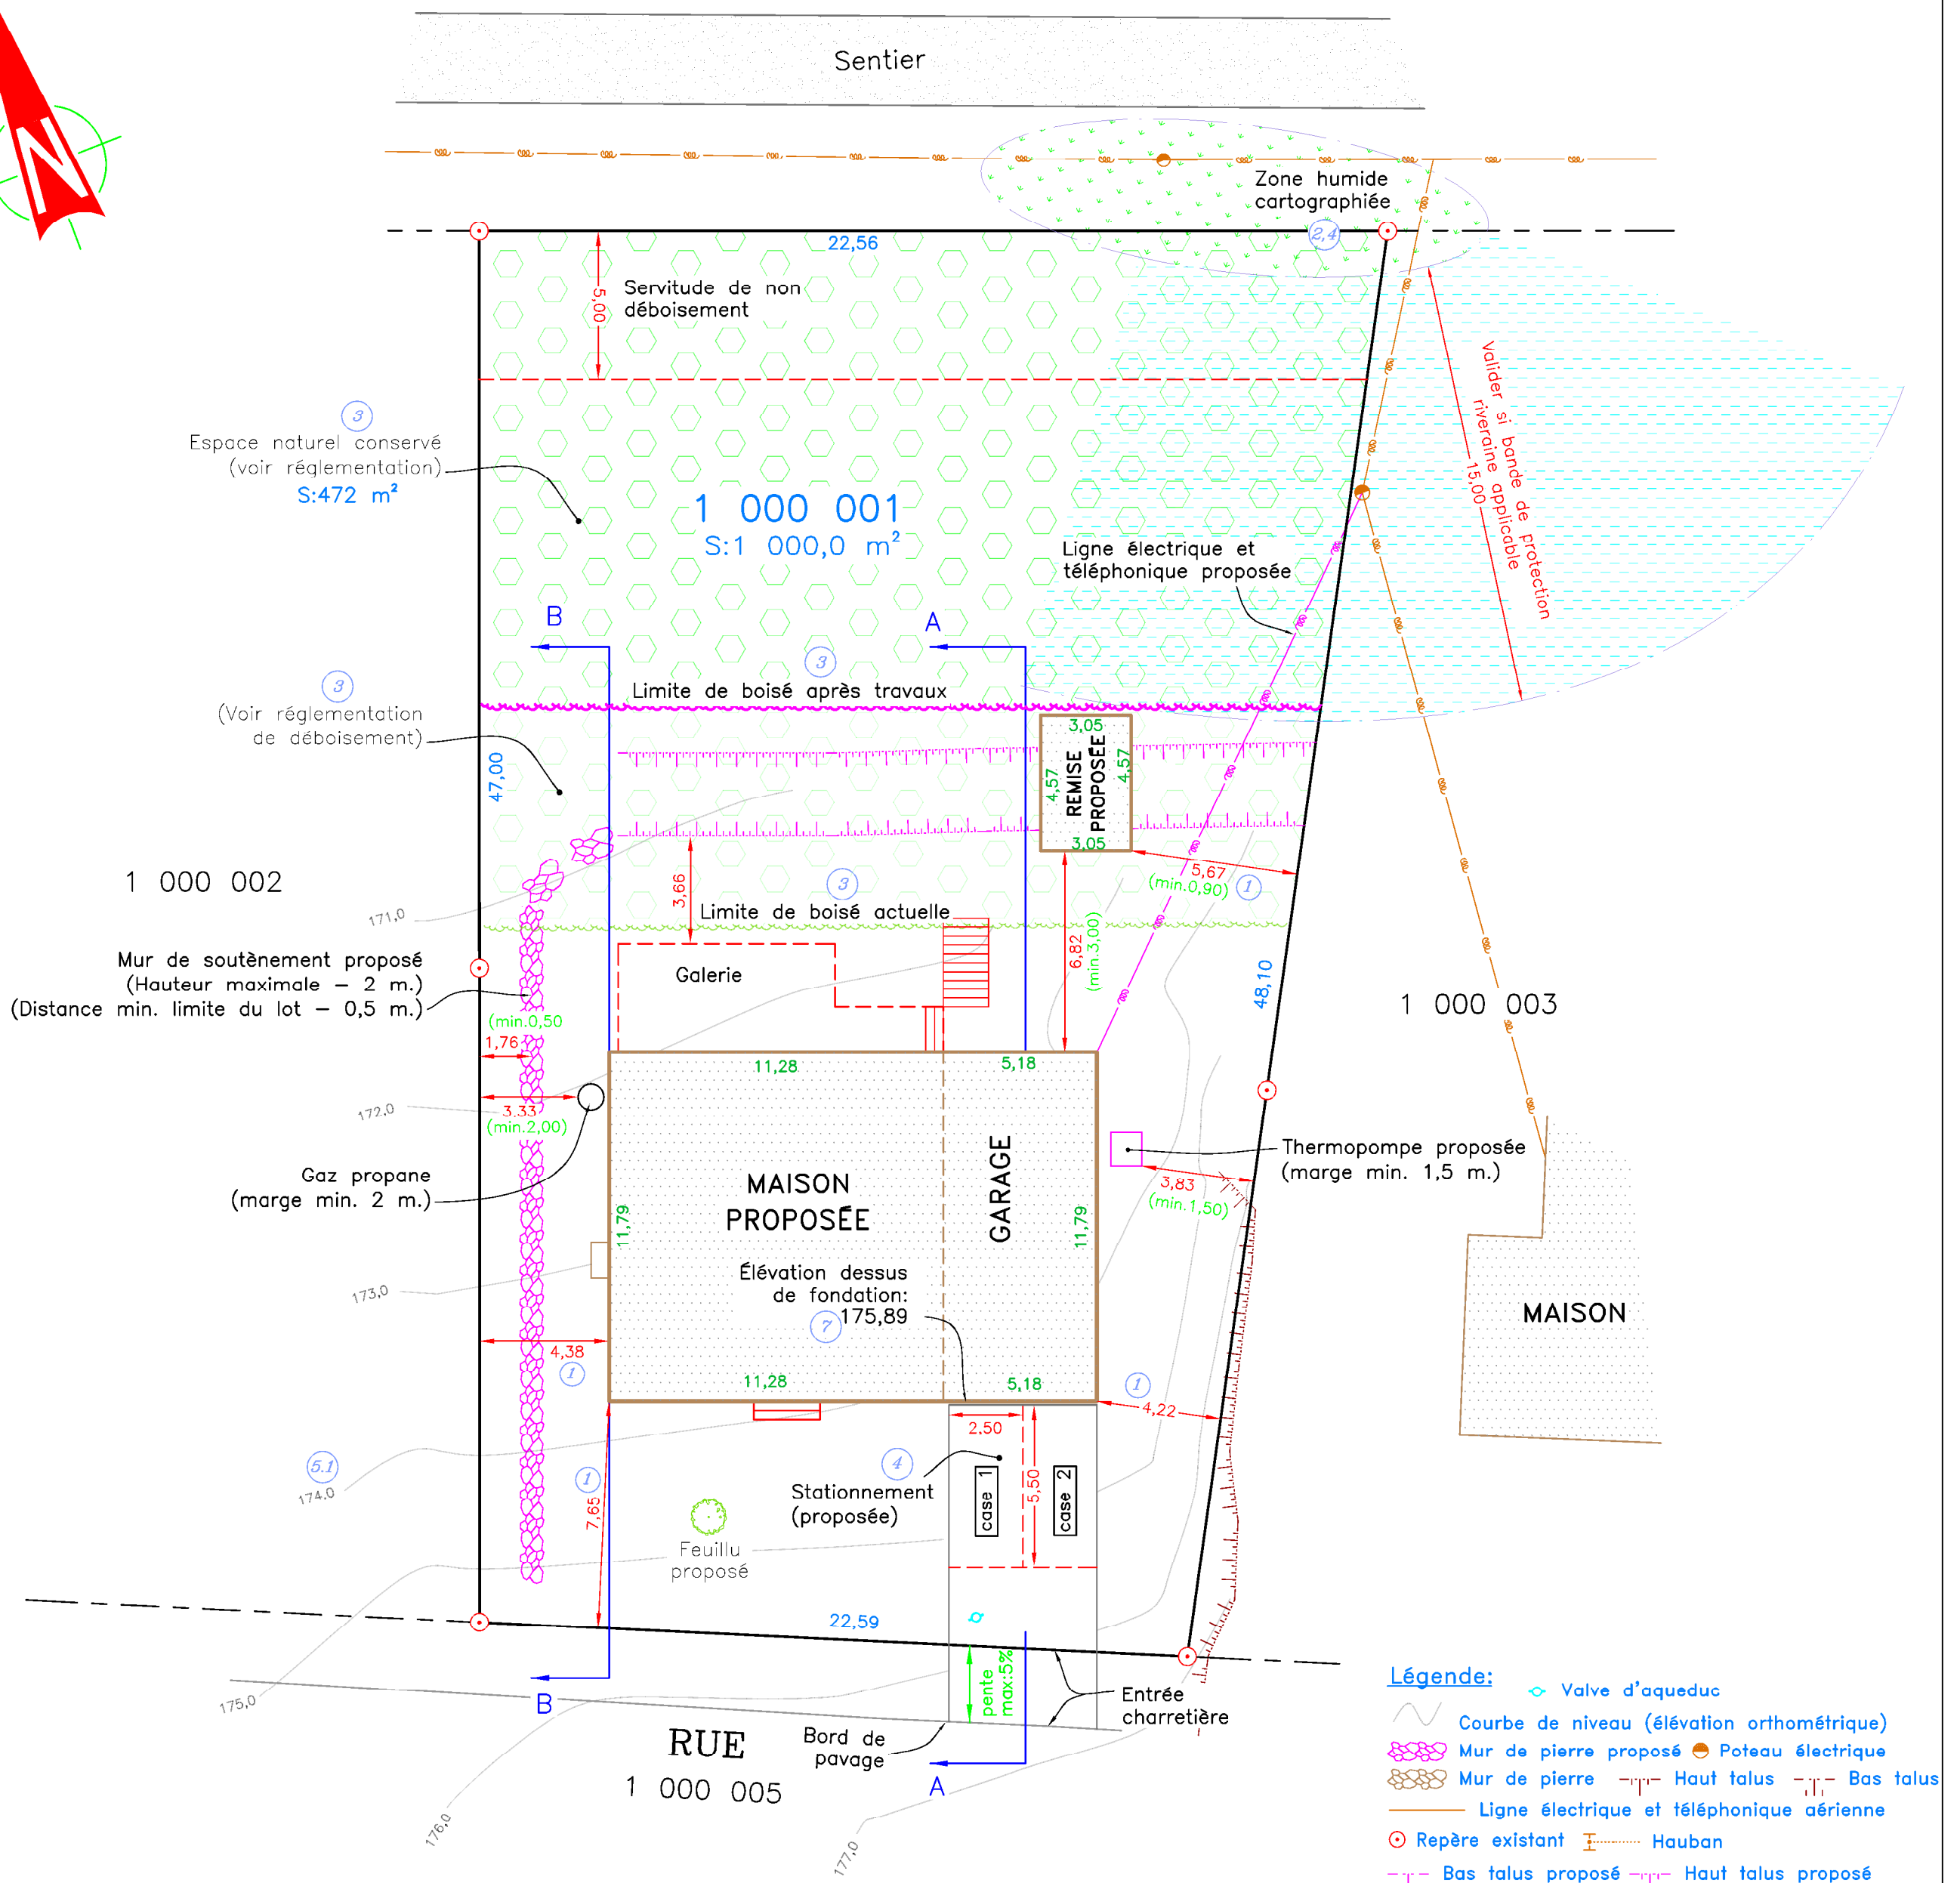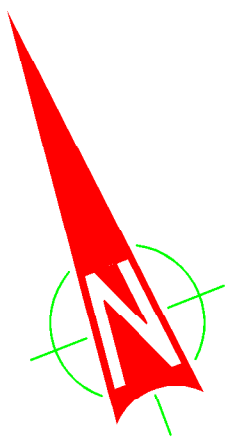

- Légende:**
- Valve d'aqueduc
  - Courbe de niveau (élévation orthométrique)
  - Mur de pierre proposé
  - Mur de pierre
  - Ligne électrique et téléphonique aérienne
  - Repère existant
  - Bas talus proposé
  - Haut talus proposé