





VUE EN PLAN
ÉCHELLE N/A

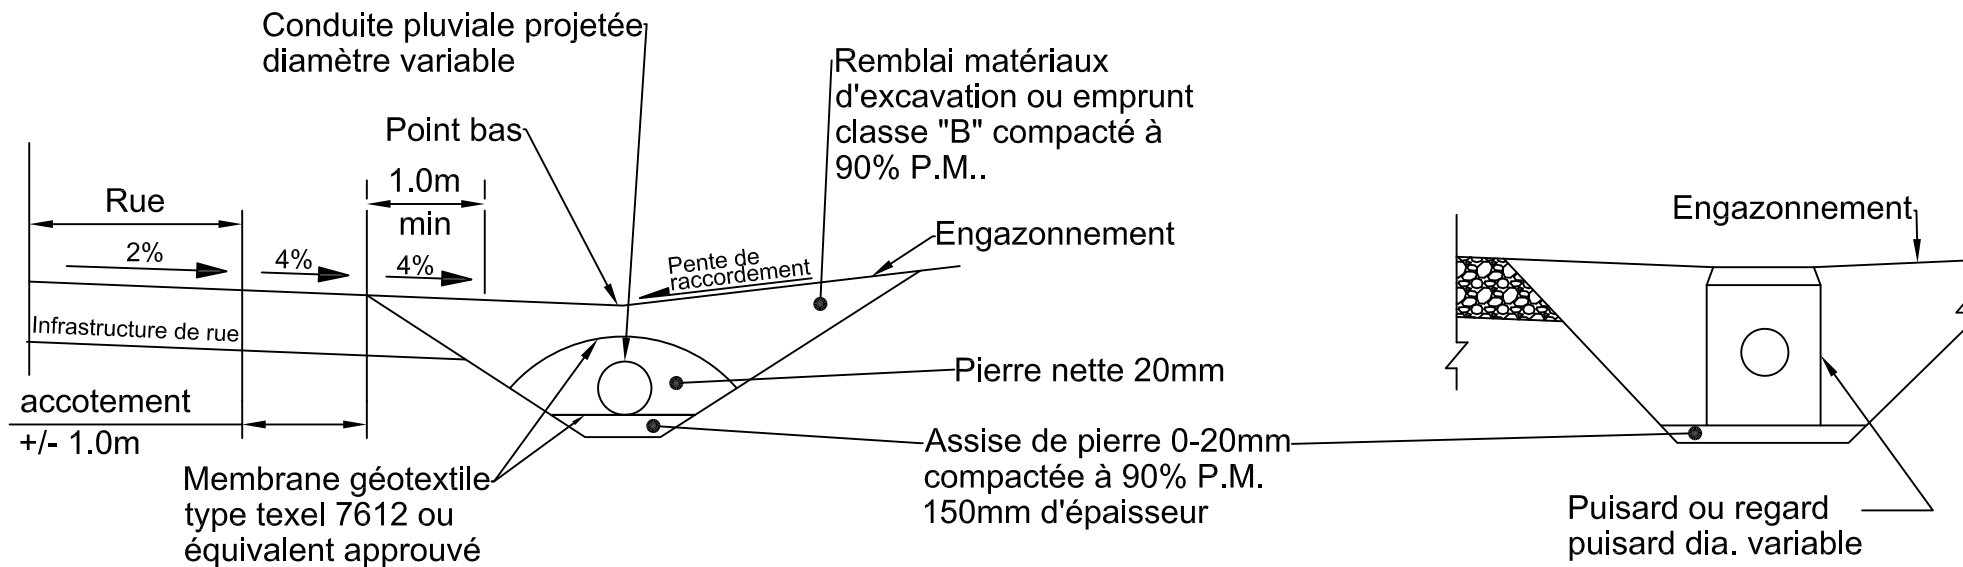

SECTION TRANSVERSALE "A-A"
ÉCHELLE N/A

SECTION TRANSVERSALE "B-B"
ÉCHELLE N/A

LÉGENDE :

-  Puisard ou regard puisard
-  Haut de talus
-  Fond de fossé



88 boulevard de Bromont
Bromont, Qc J2L 1A1
Tél.: 450-534-2021
Fax: 450-534-1025
ville@bromont.com

RÈGLEMENT RELATIF AUX FOSSÉS
ET PONCEAUX

TITRE :
CROQUIS AMÉNAGEMENT D'UNE
TRANCHÉE DRAINANTE

PRÉPARÉ PAR :
David Charbonneau, tech

DATE :
2015-03-26

APPROUVÉ PAR :
Steve Médou, ing. m. ing.

ÉCHELLE :
n/a
DESSIN : DE :
01 | 02