


VUE EN PLAN
ÉCHELLE N/A



SECTION TRANSVERSALE "A-A"
ÉCHELLE N/A

LÉGENDE :

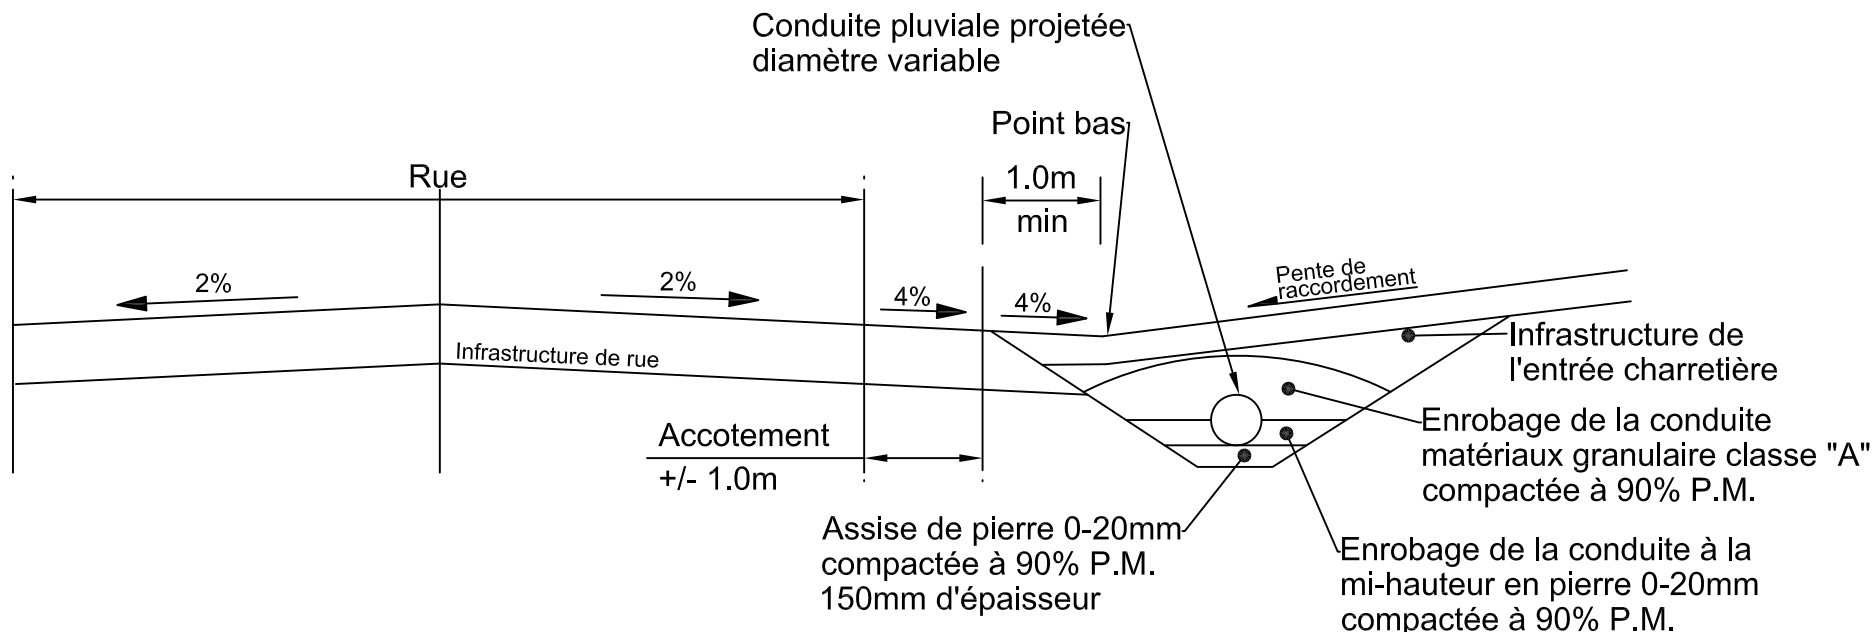

Puisard ou regard puisard



Haut de talus



Fond de fossé



88 boulevard de Bromont
Bromont, Qc J2L 1A1
Tél.: 450-534-2021
Fax: 450-534-1025
ville@bromont.com

RÈGLEMENT RELATIF AUX FOSSÉS
ET PONCEAUX

TITRE :
INSTALLATION D'UN PONCEAU

PRÉPARÉ PAR :
David Charbonneau, tech

DATE :
2015-03-26

APPROUVÉ PAR :
Steve Médou, ing. m. ing.

ÉCHELLE :
n/a
DESSIN : DE:
02/02