




# 6.7.18 et 6.7.19 – PIIA et DM – 400 rue Shefford (1 de 3)

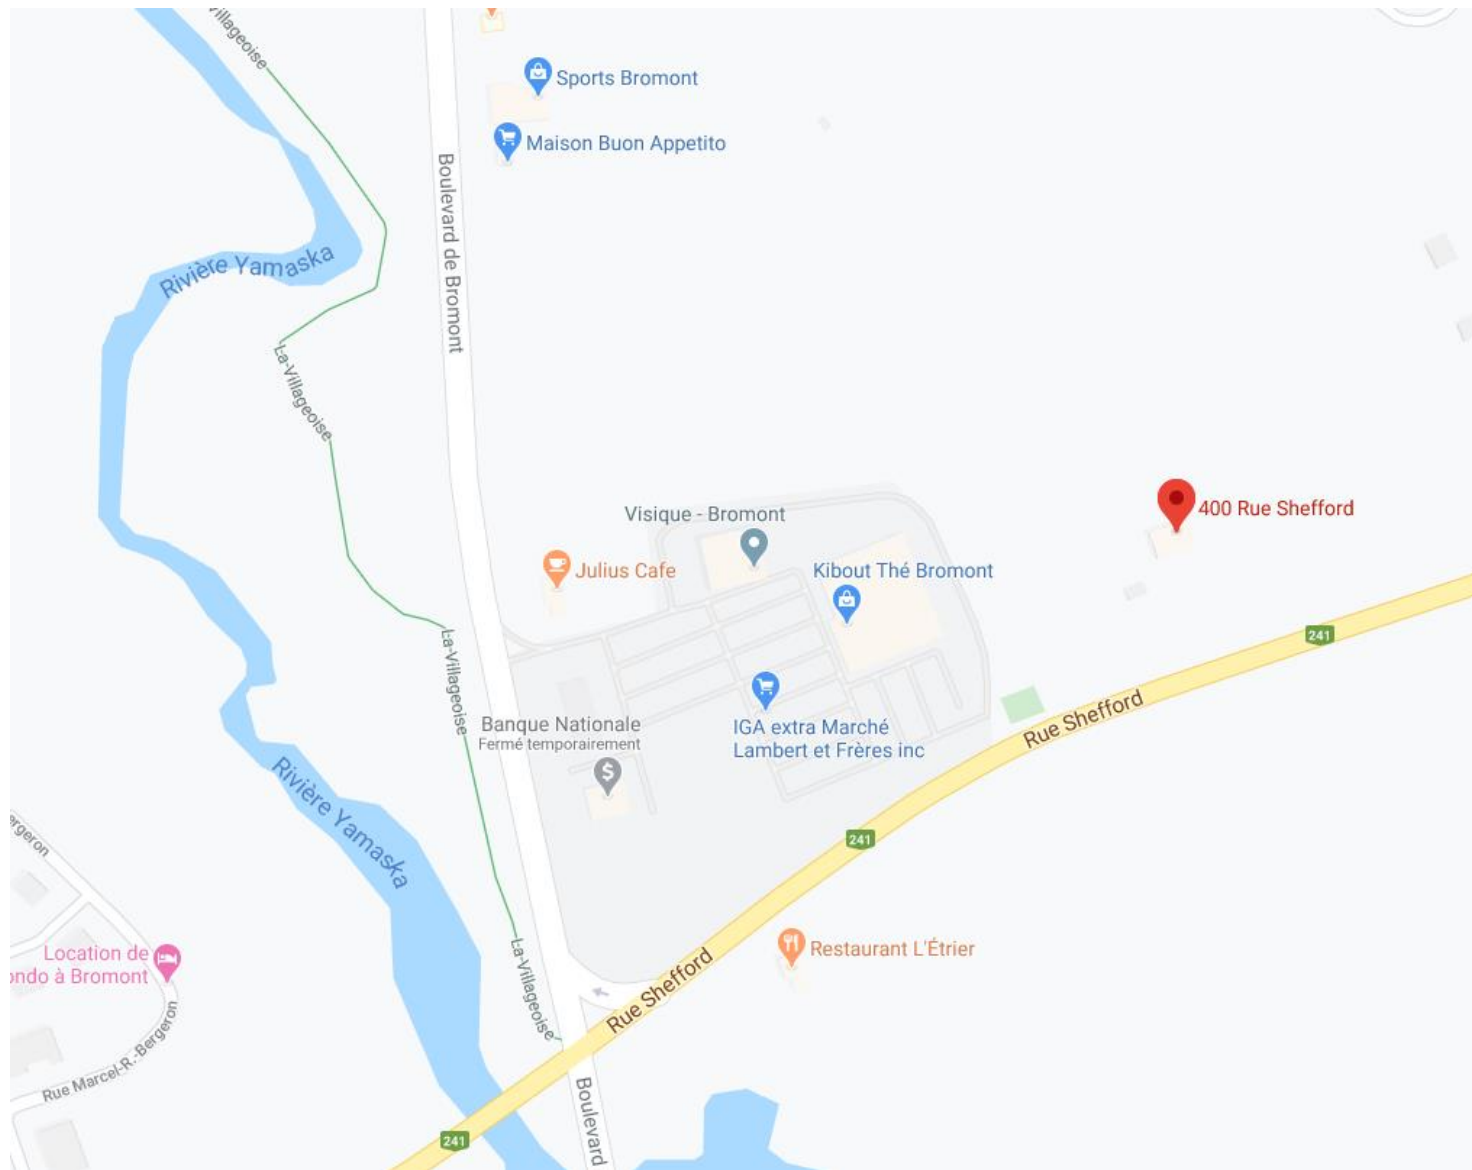

# 6.7.18 et 6.7.19 – PIIA et DM – 400 rue Shefford (2 de 3)

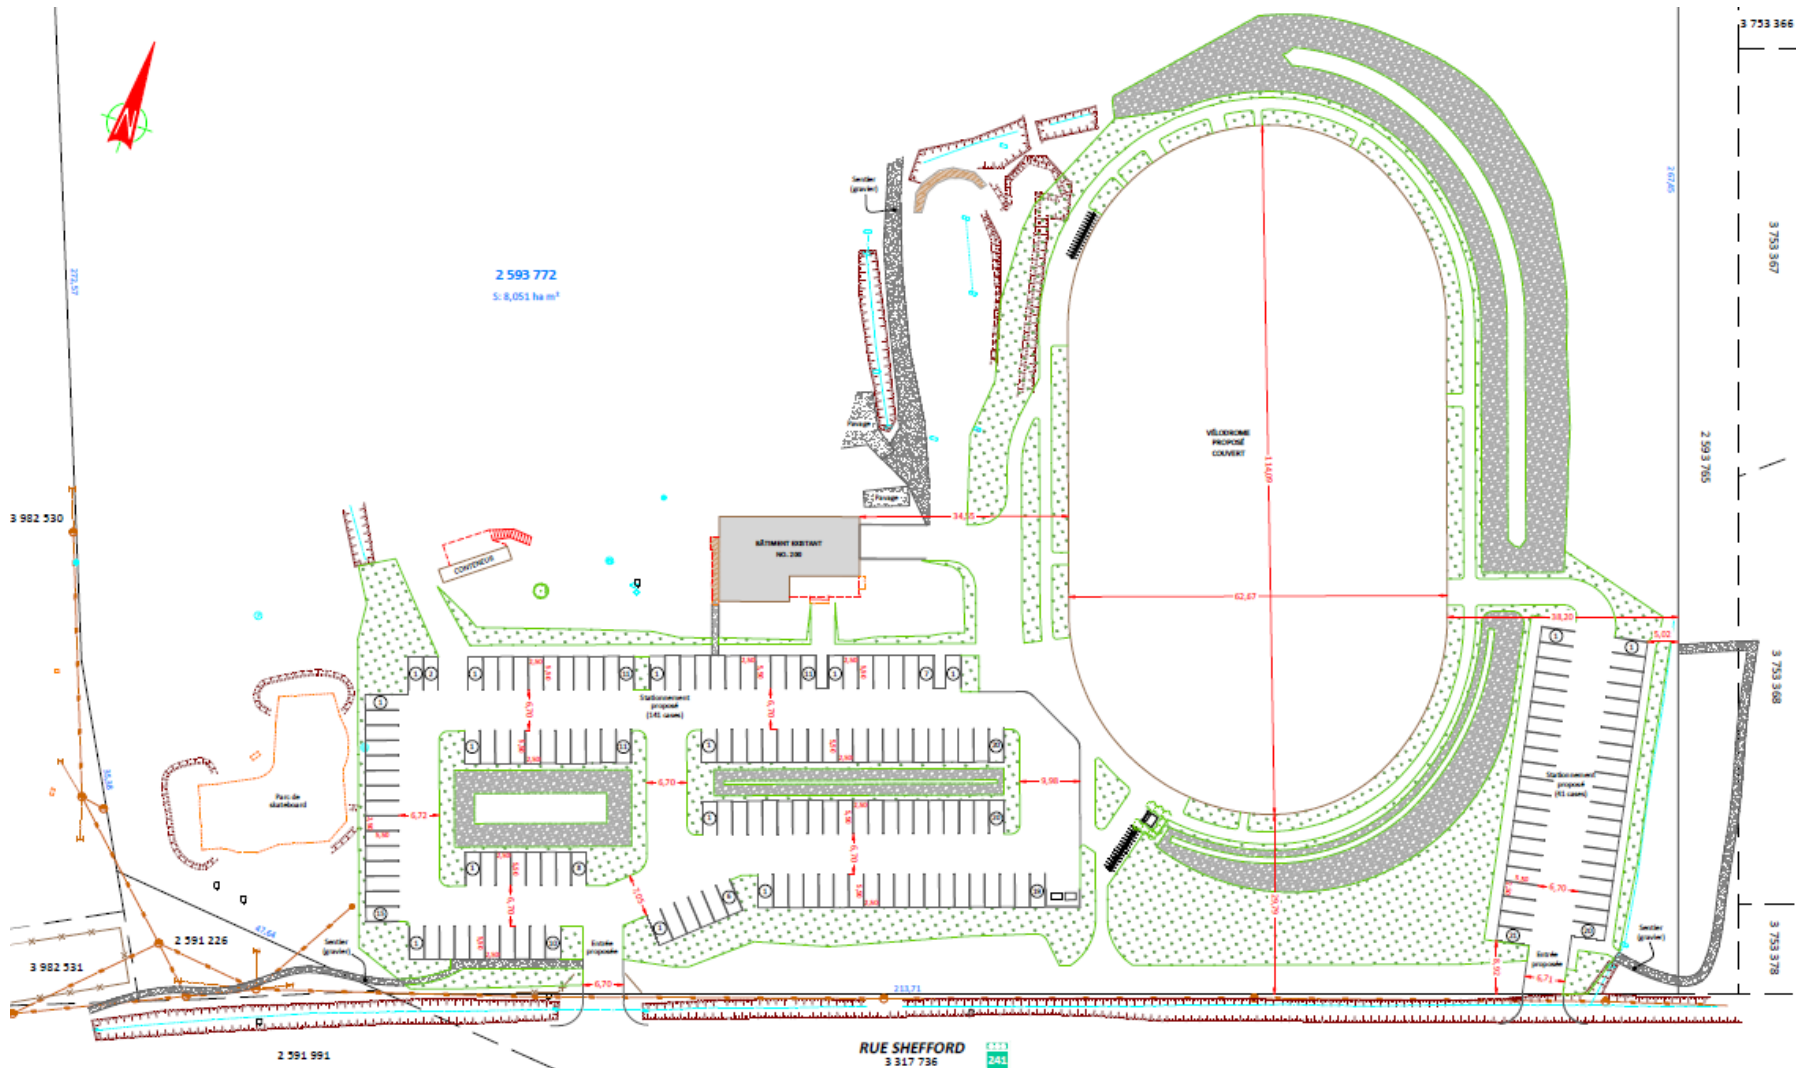

# 6.7.18 et 6.7.19 – PIIA et DM – 400 rue Shefford (3 de 3)

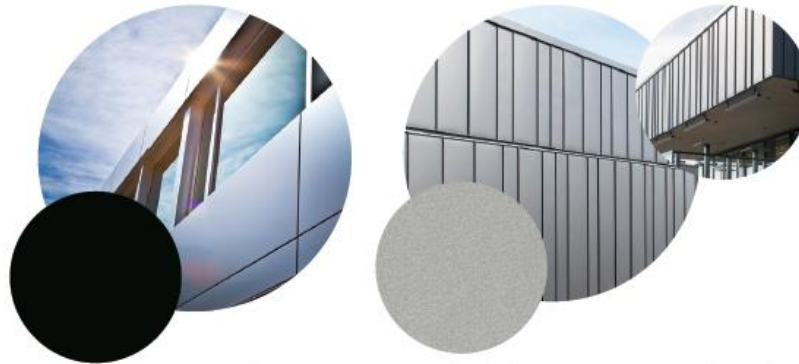

Référence: Panneau d'aluminium / Profil: 300 (alutech) / Noir

Référence: Revêtement métallique / Profil: M81 modulaire (MAC metal) / Gris métallique



Référence: Enduit acrylique / Fint: Medaro (Adex) / Gris foncé (W-210-8E)

Murs-rideaux et colonnes / Série 3400 (Prévoist) / Noir

