


INSTALLATION D'UNE CLÔTURE DE SÉDIMENTS  
COUPE ÉLÉVATION- VUE DE FACE

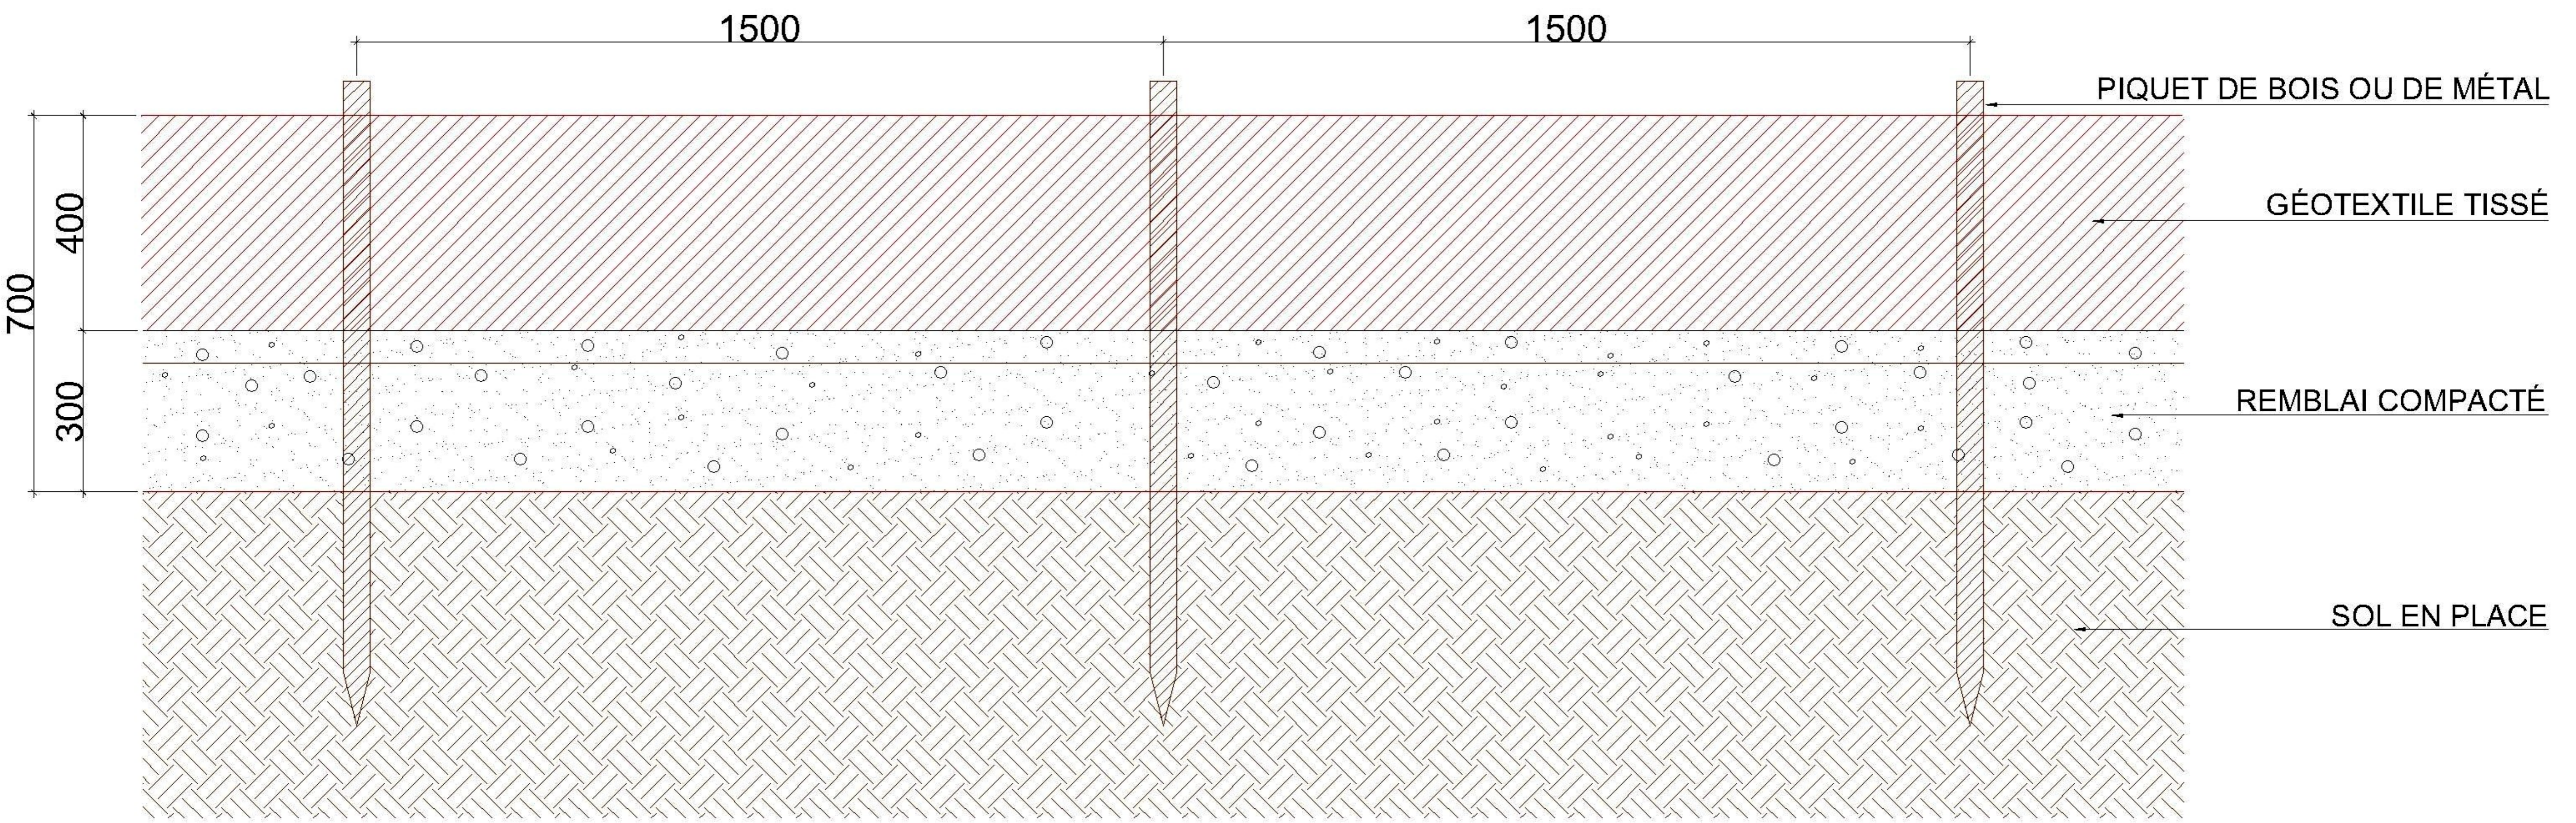

# INSTALLATION D'UNE CLÔTURE DE SÉDIMENT

## COUPE ÉLÉVATION- VUE DE PROFIL

